
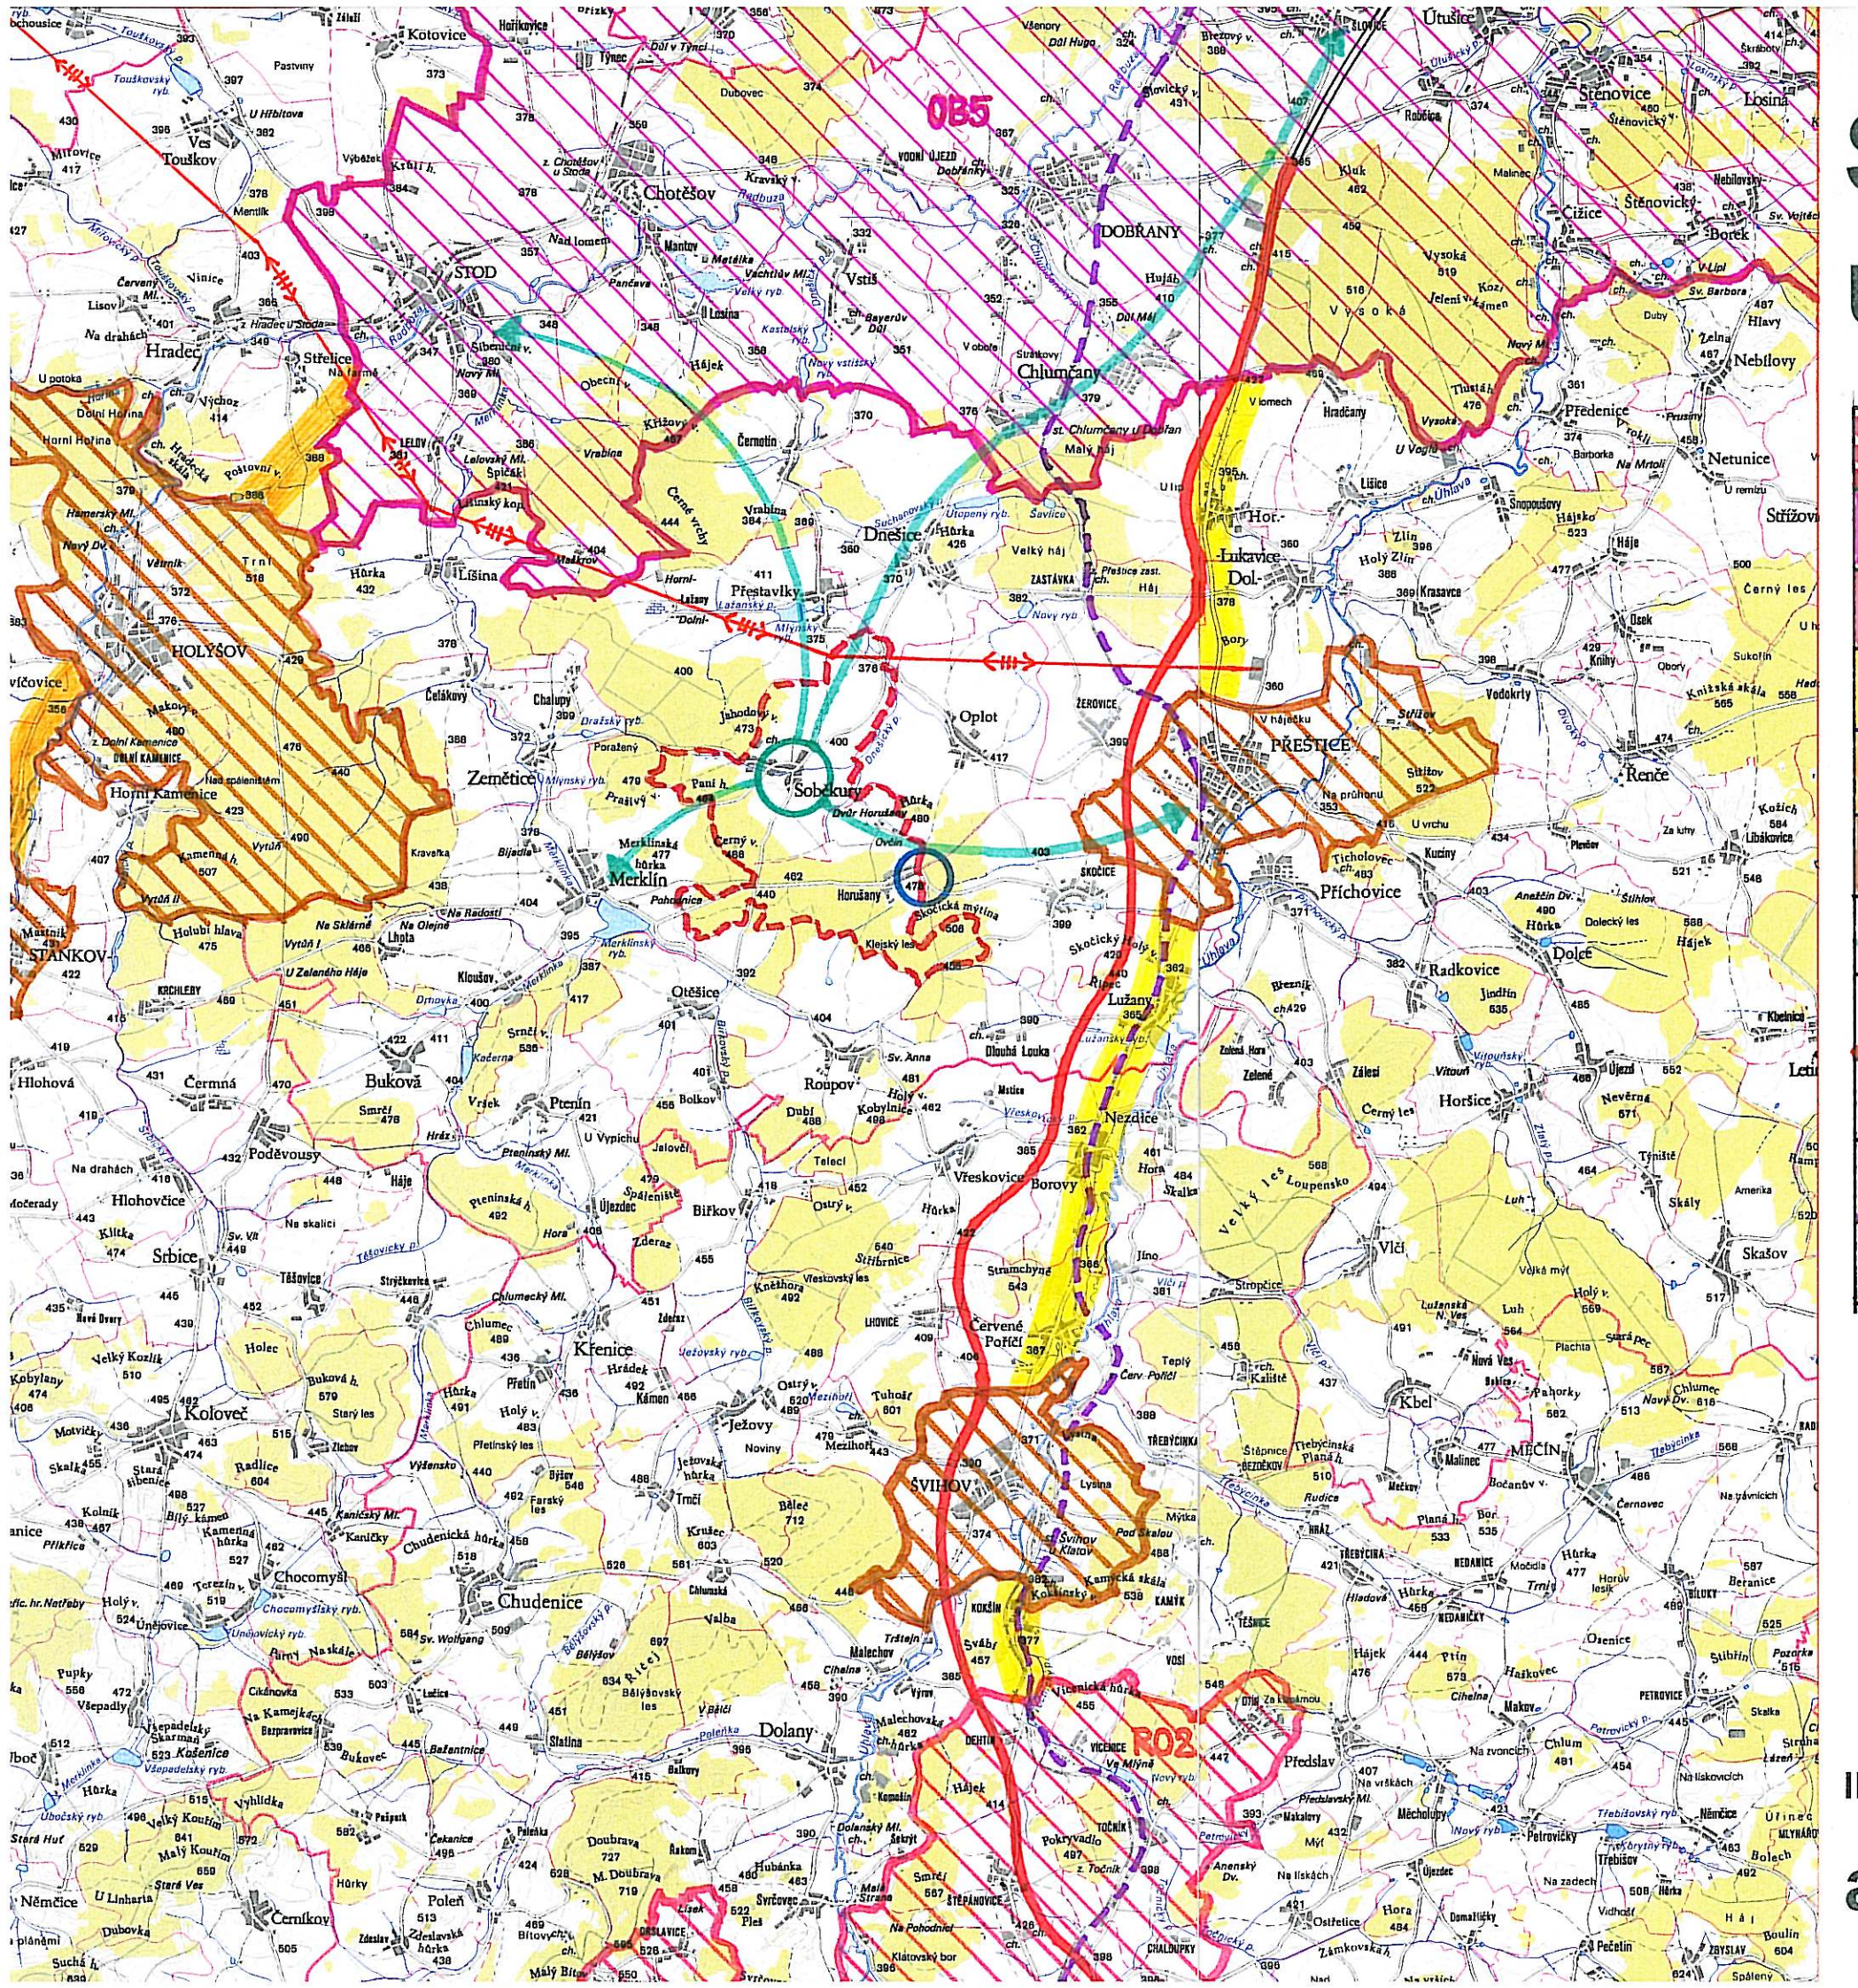


# SOBĚKURY územní plán

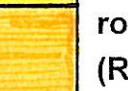

-  hranice řešeného území (ÚP Soběckury)
-  rozvojová oblast OB5 Plzeň
-  rozvojová oblast RO2 Klatovy
-  rozvojová osa OR3 Plzeň-Klatovy
-  rozvojová osa OR4 Plzeň-Domažlice-hranice ČR (Regensburg)
-  rozvojová území (Holýšov, Přestice, Staňkov, Švihov)
-  hlavní vztahy obce k sousedním sídlům
-  přeložka silnice I/27 (ZÚR PK)
-  úprava komunikace II/183 (ÚP)
-  zdvojkolejnění železnice (ZÚR PK)
-  vedení VVN 400 kV (ZÚR PK)

II. odůvodnění územního plánu

a) širší vztahy 1 : 100 000