
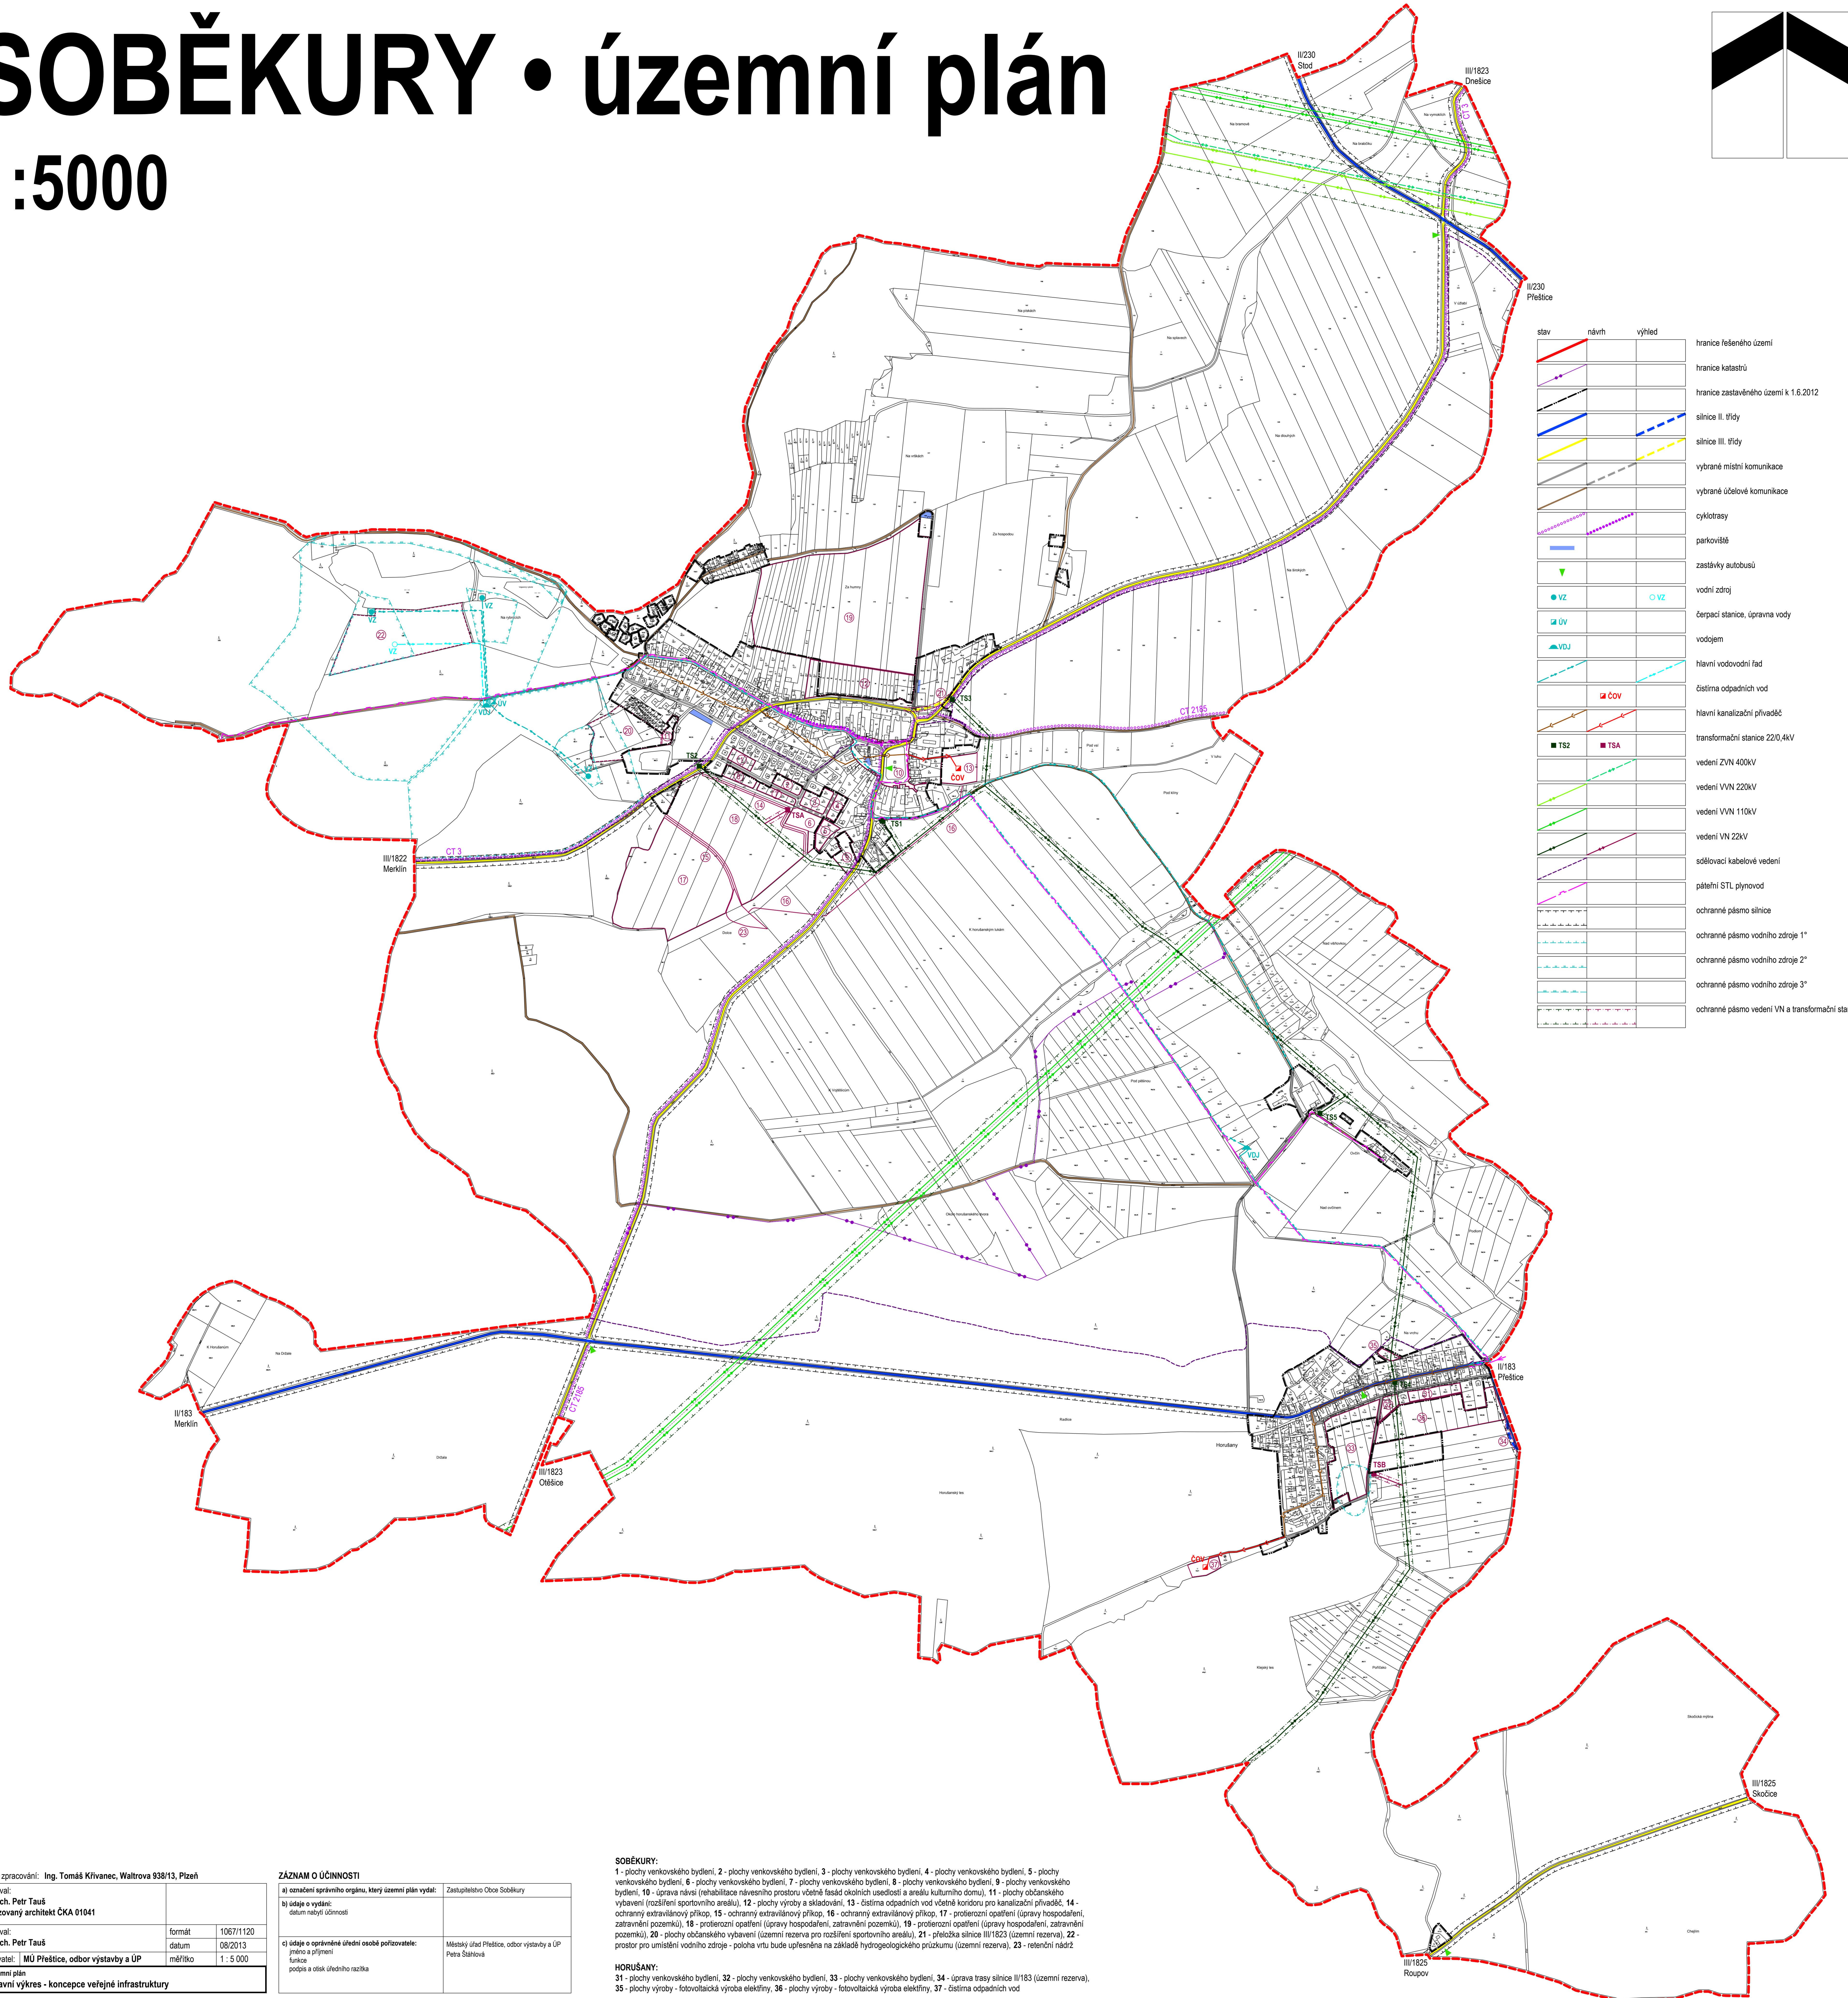


SOBĚKURY • územní plán

1:5000

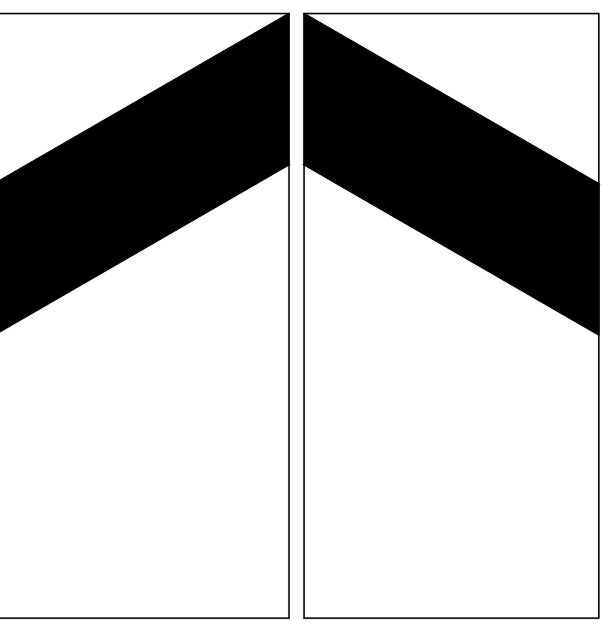

stav	návrh	výhled	
			hranice řešeného území
			hranice katastrů
			hranice zastavěného území k 1.6.2012
			silnice II. třídy
			silnice III. třídy
			vybrané místní komunikace
			vybrané účelové komunikace
			cyklotrasy
			parkoviště
			zastávky autobusů
			vodní zdroj
			čerpací stanice, úprava vody
			vodjojem
			hlavní vodovodní řad
			čistírna odpadních vod
			hlavní kanalizační přívaděč
			transformační stanice 22/0,4kV
			vedení ZVN 400kV
			vedení VVN 220kV
			vedení VVN 110kV
			vedení VN 22kV
			sčítací kabelové vedení
			páteňní STL plynovod
			ochranné pásmo silnice
			ochranné pásmo vodního zdroje 1°
			ochranné pásmo vodního zdroje 2°
			ochranné pásmo vodního zdroje 3°
			ochranné pásmo vedení VN a transformační stanice

digitální zpracování: Ing. Tomáš Křivanec, Waltrova 938/13, Plzeň

zpracoval: Ing. arch. Petr Tauš autoizovaný architekt ČKA 01041		
zpracoval: Ing. arch. Petr Tauš	formát 1067/1120	
pořizovatel: MÚ Přeštice, odbor výstavby a ÚP	datum 08/2013	
	měřítko 1 : 5 000	
A - územní plán		
c - hlavní výkres - koncepce veřejné infrastruktury		

ZÁZNAM O ÚČINNOSTI

a) označení správního orgánu, který územní plán vydal:	Zastupitelstvo Obce Soběkury
b) údaje o vydání: datum nabytí účinnosti:	
c) údaje o oprávněné úřední osobě pořizovatele: jméno a příjmení funkce podpis a otisk úředního razítka	Městský úřad Přeštice, odbor výstavby a ÚP Petra Štáhlová

SOBĚKURY:

1 - plochy venkovského bydlení, 2 - plochy venkovského bydlení, 3 - plochy venkovského bydlení, 4 - plochy venkovského bydlení, 5 - plochy venkovského bydlení, 6 - plochy venkovského bydlení, 7 - plochy venkovského bydlení, 8 - plochy venkovského bydlení, 9 - plochy venkovského bydlení, 10 - úprava návsi (rehabilitace návsiho prostoru včetně fasád okolních usedlostí a areálu kulturního domu), 11 - plochy občanského vybavení (rozšíření sportovního areálu), 12 - plochy výroby a skladování, 13 - čistírna odpadních vod včetně koridoru pro kanalizační přívaděč, 14 - ochranný extravilánový příkop, 15 - ochranný extravilánový příkop, 16 - ochranný extravilánový příkop, 17 - protierozní opatření (úprava hospodářství, zatravnění pozemků), 18 - protierozní opatření (úprava hospodářství, zatravnění pozemků), 19 - protierozní opatření (úprava hospodářství, zatravnění pozemků), 20 - plochy občanského vybavení (územní rezerva pro rozšíření sportovního areálu), 21 - přeložka silnice III/1823 (územní rezerva), 22 - prostor pro umístění vodního zdroje - poloha vrtu bude upřesněna na základě hydrogeologického průzkumu (územní rezerva), 23 - retenční nádrž

HORUŠANY:

31 - plochy venkovského bydlení, 32 - plochy venkovského bydlení, 33 - plochy venkovského bydlení, 34 - úprava trasy silnice II/183 (územní rezerva), 35 - plochy výroby - fotovoltaická výroba elektřiny, 36 - plochy výroby - fotovoltaická výroba elektřiny, 37 - čistírna odpadních vod