
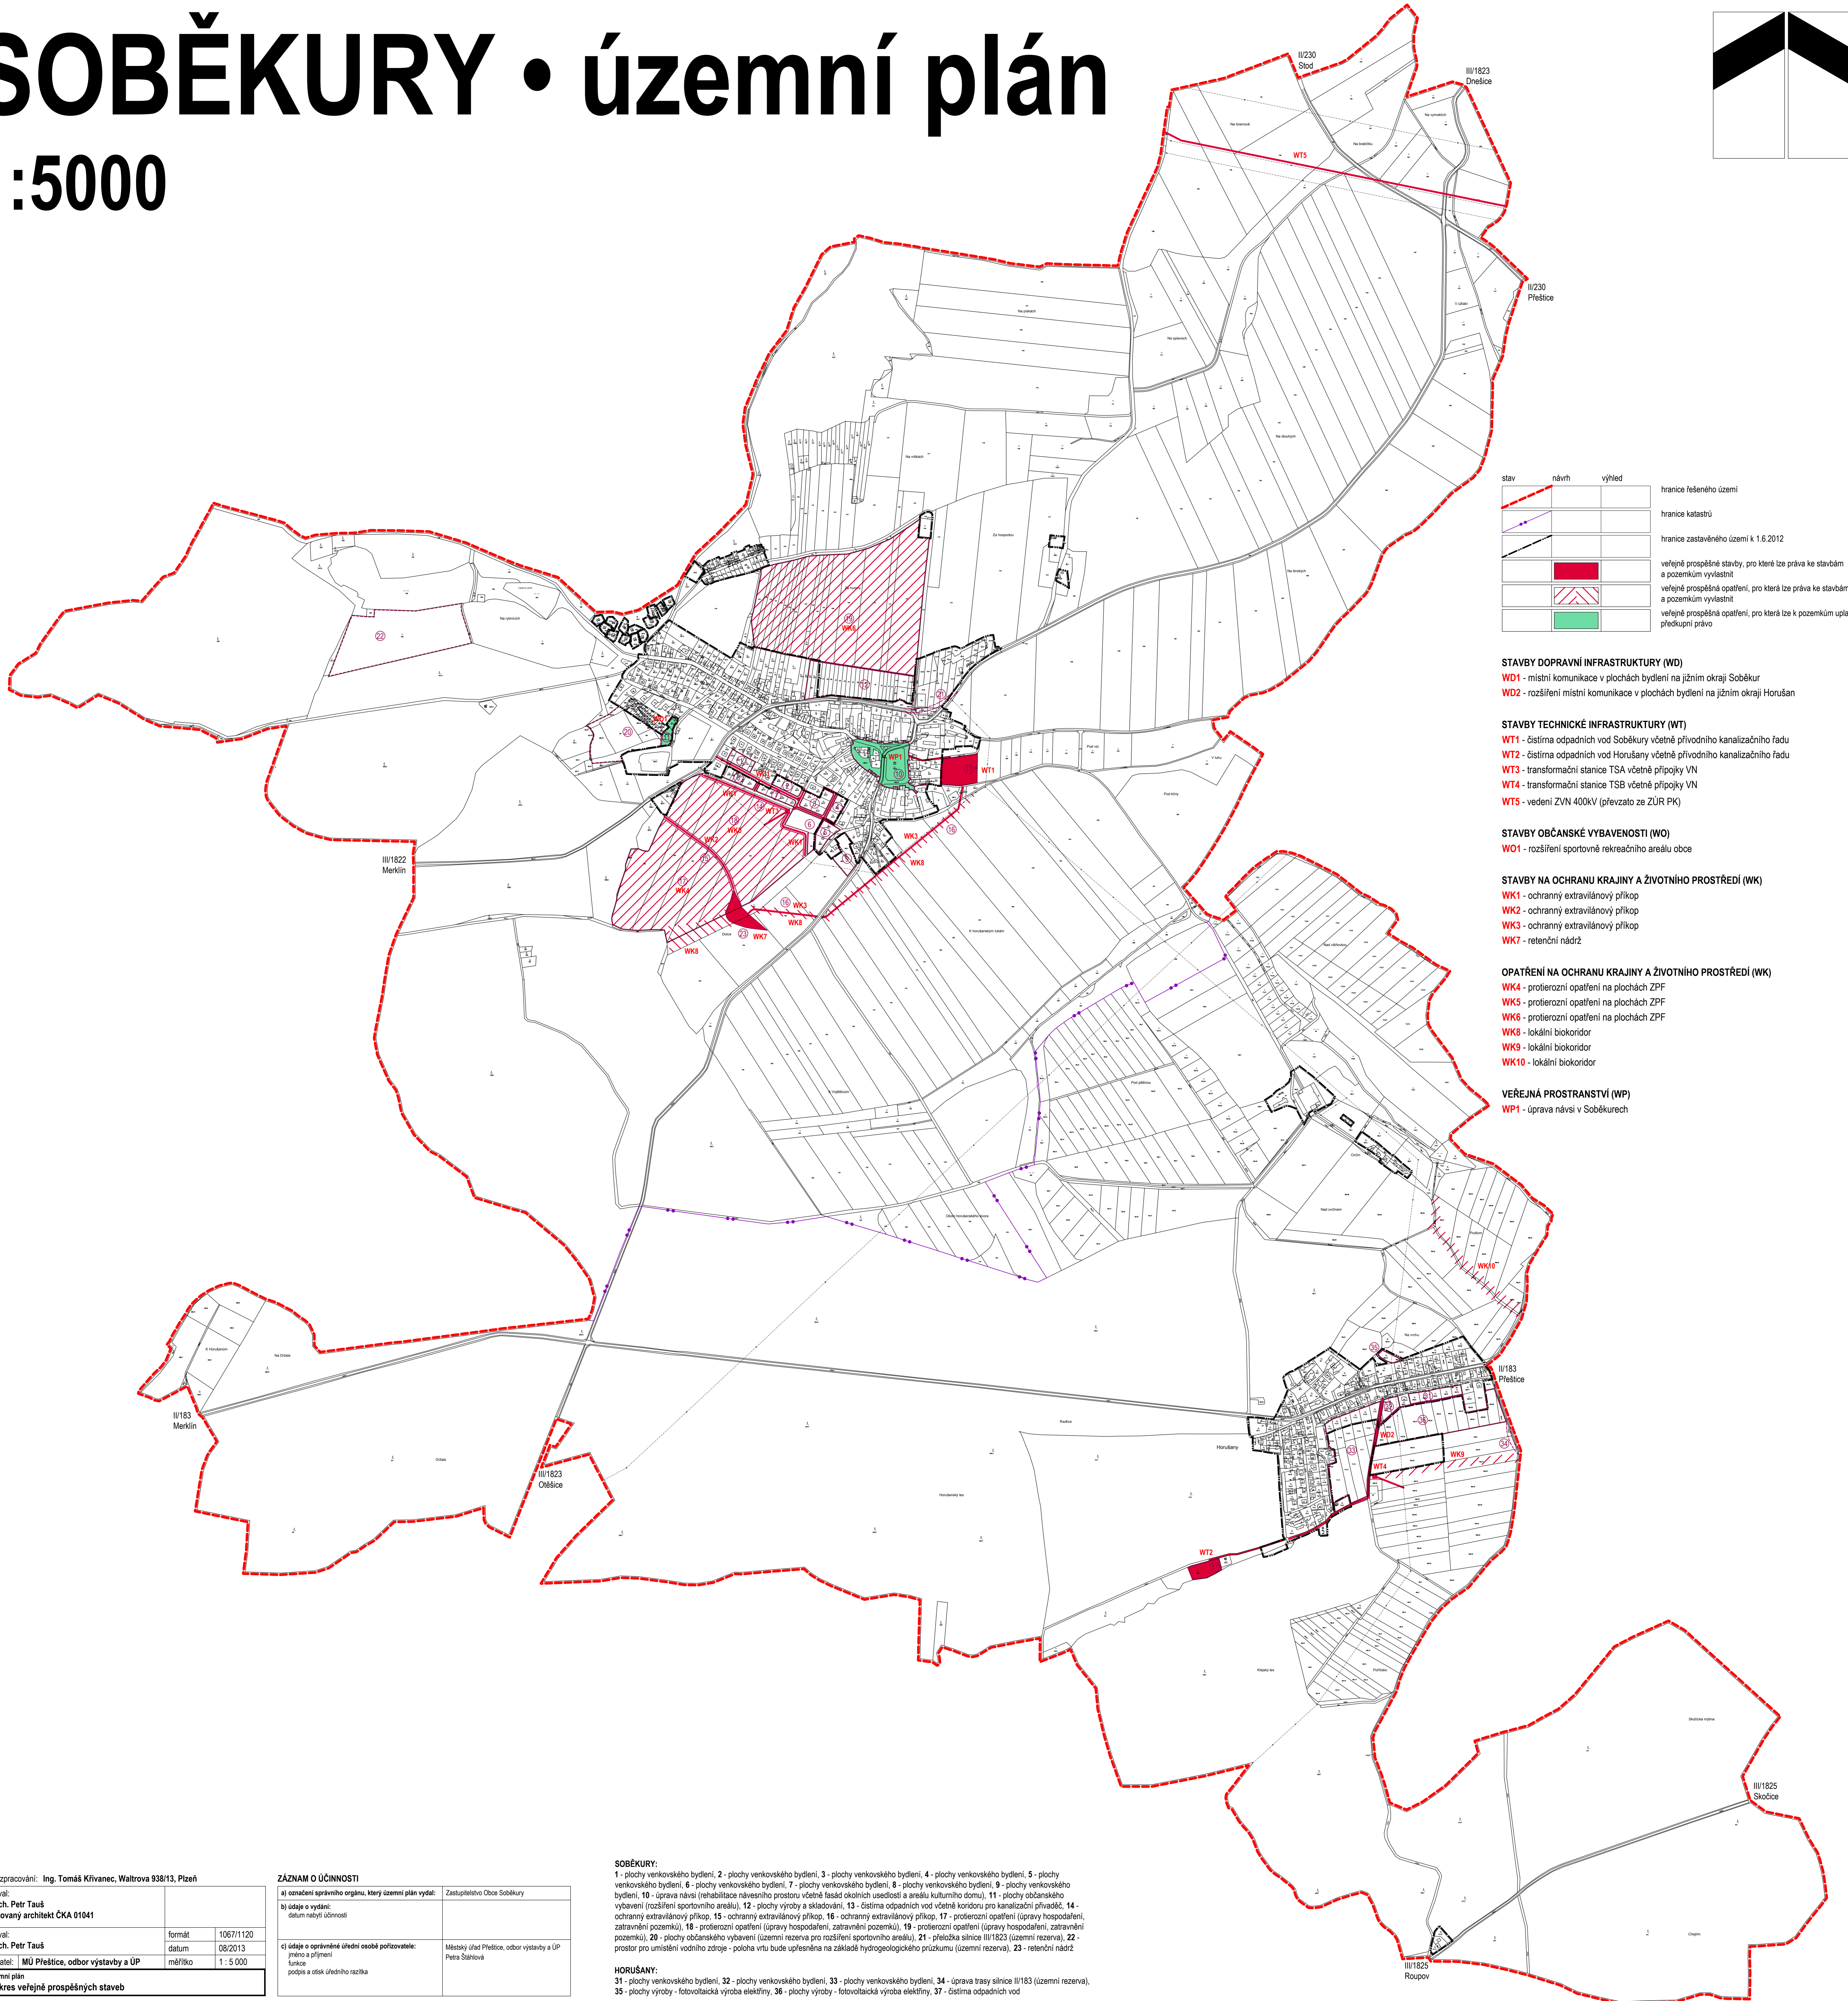


SOBĚKURY • územní plán

1:5000

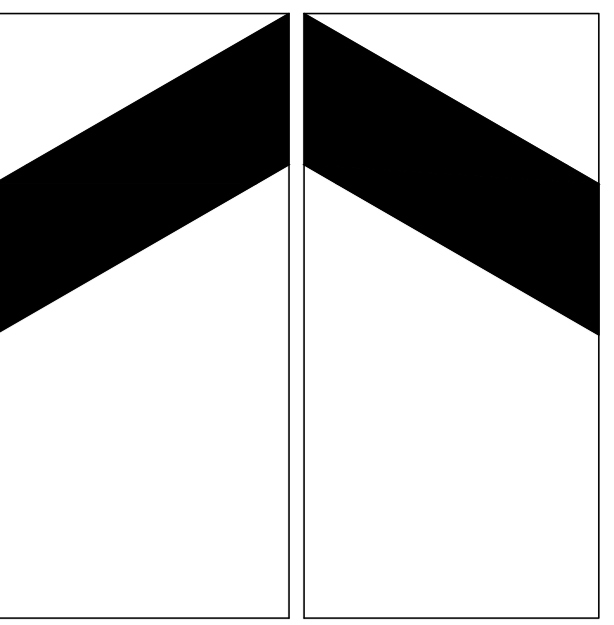

stav	návrh	výhled	
			hranice řešeného území
			hranice katastrů
			hranice zastavěného území k 1.6.2012
			veřejně prospěšné stavby, pro které lze práva ke stavbám a pozemkům vyvlastnit
			veřejně prospěšná opatření, pro která lze práva ke stavbám a pozemkům vyvlastnit
			veřejně prospěšná opatření, pro která lze k pozemkům uplatnit předkupní právo

STAVBY DOPRAVNÍ INFRASTRUKTURY (WD)
WD1 - místní komunikace v plochách bydlení na jižním okraji Soběkur
WD2 - rozšíření místní komunikace v plochách bydlení na jižním okraji Horušany

STAVBY TECHNICKÉ INFRASTRUKTURY (WT)
WT1 - čistírna odpadních vod Soběkury včetně přírodního kanalizačního řadu
WT2 - čistírna odpadních vod Horušany včetně přírodního kanalizačního řadu
WT3 - transformační stanice TSA včetně přípojky VN
WT4 - transformační stanice TSB včetně přípojky VN
WT5 - vedení ZVN 400kV (převzato ze ZÚR PK)

STAVBY OBČANSKÉ VYBAVENOSTI (WO)
WO1 - rozšíření sportovního rekreačního areálu obce

STAVBY NA OCHRANU KRAJINY A ŽIVOTNÍHO PROSTŘEDÍ (WK)
WK1 - ochranný extravilánový příkop
WK2 - ochranný extravilánový příkop
WK3 - ochranný extravilánový příkop
WK7 - retenční nádrž

OPATŘENÍ NA OCHRANU KRAJINY A ŽIVOTNÍHO PROSTŘEDÍ (WK)
WK4 - protierozní opatření na plochách ZPF
WK5 - protierozní opatření na plochách ZPF
WK6 - protierozní opatření na plochách ZPF
WK8 - lokální biokoridor
WK9 - lokální biokoridor
WK10 - lokální biokoridor

VEŘEJNÁ PROSTRANSTVÍ (WP)
WP1 - úprava návsi v Soběkurech

digitální zpracování: Ing. Tomáš Křivanec, Waltrova 938/13, Plzeň		
zpracoval: Ing. arch. Petr Taus, autoizolovaný architekt ČKA 01041		
formát	1067/1120	
datum	08/2013	
pořizovatel: MÚ Přešice, odbor výstavby a ÚP	měřítko	1 : 5 000
A - územní plán		
d - výkres veřejně prospěšných staveb		

ZÁZNAM O ÚČINNOSTI		
a) označení správního orgánu, který územní plán vydal:	Zastupitelstvo Obce Soběkury	
b) údaje o vydání: datum nabytí účinnosti:		
c) údaje o oprávněné úřední osobě pořizovateli: jméno a příjmení funkce podpis a otisk úředního razítka	Městský úřad Přešice, odbor výstavby a ÚP Petra Štáhlová	

SOBĚKURY:
1 - plochy venkovského bydlení, 2 - plochy venkovského bydlení, 3 - plochy venkovského bydlení, 4 - plochy venkovského bydlení, 5 - plochy venkovského bydlení, 6 - plochy venkovského bydlení, 7 - plochy venkovského bydlení, 8 - plochy venkovského bydlení, 9 - plochy venkovského bydlení (rozšíření sportovního areálu), 12 - plochy výroby a skladování, 13 - čistírna odpadních vod včetně koridoru pro kanalizační přívaděč, 14 - ochranný extravilánový příkop, 15 - ochranný extravilánový příkop, 16 - ochranný extravilánový příkop, 17 - protierozní opatření (úpravy hospodaření, zatravnění pozemků), 18 - protierozní opatření (úpravy hospodaření, zatravnění pozemků), 19 - protierozní opatření (úpravy hospodaření, zatravnění pozemků), 20 - plochy občanského vybavení (územní rezerva pro rozšíření sportovního areálu), 21 - přeložka silnice III/1823 (územní rezerva), 22 - prostor pro umístění vodního zdroje - poloha vrtu bude upřesněna na základě hydrogeologického průzkumu (územní rezerva), 23 - retenční nádrž

HORUŠANY:
31 - plochy venkovského bydlení, 32 - plochy venkovského bydlení, 33 - plochy venkovského bydlení, 34 - úprava trasy silnice III/183 (územní rezerva), 35 - plochy výroby - fotovoltaická výroba elektřiny, 36 - plochy výroby - fotovoltaická výroba elektřiny, 37 - čistírna odpadních vod