
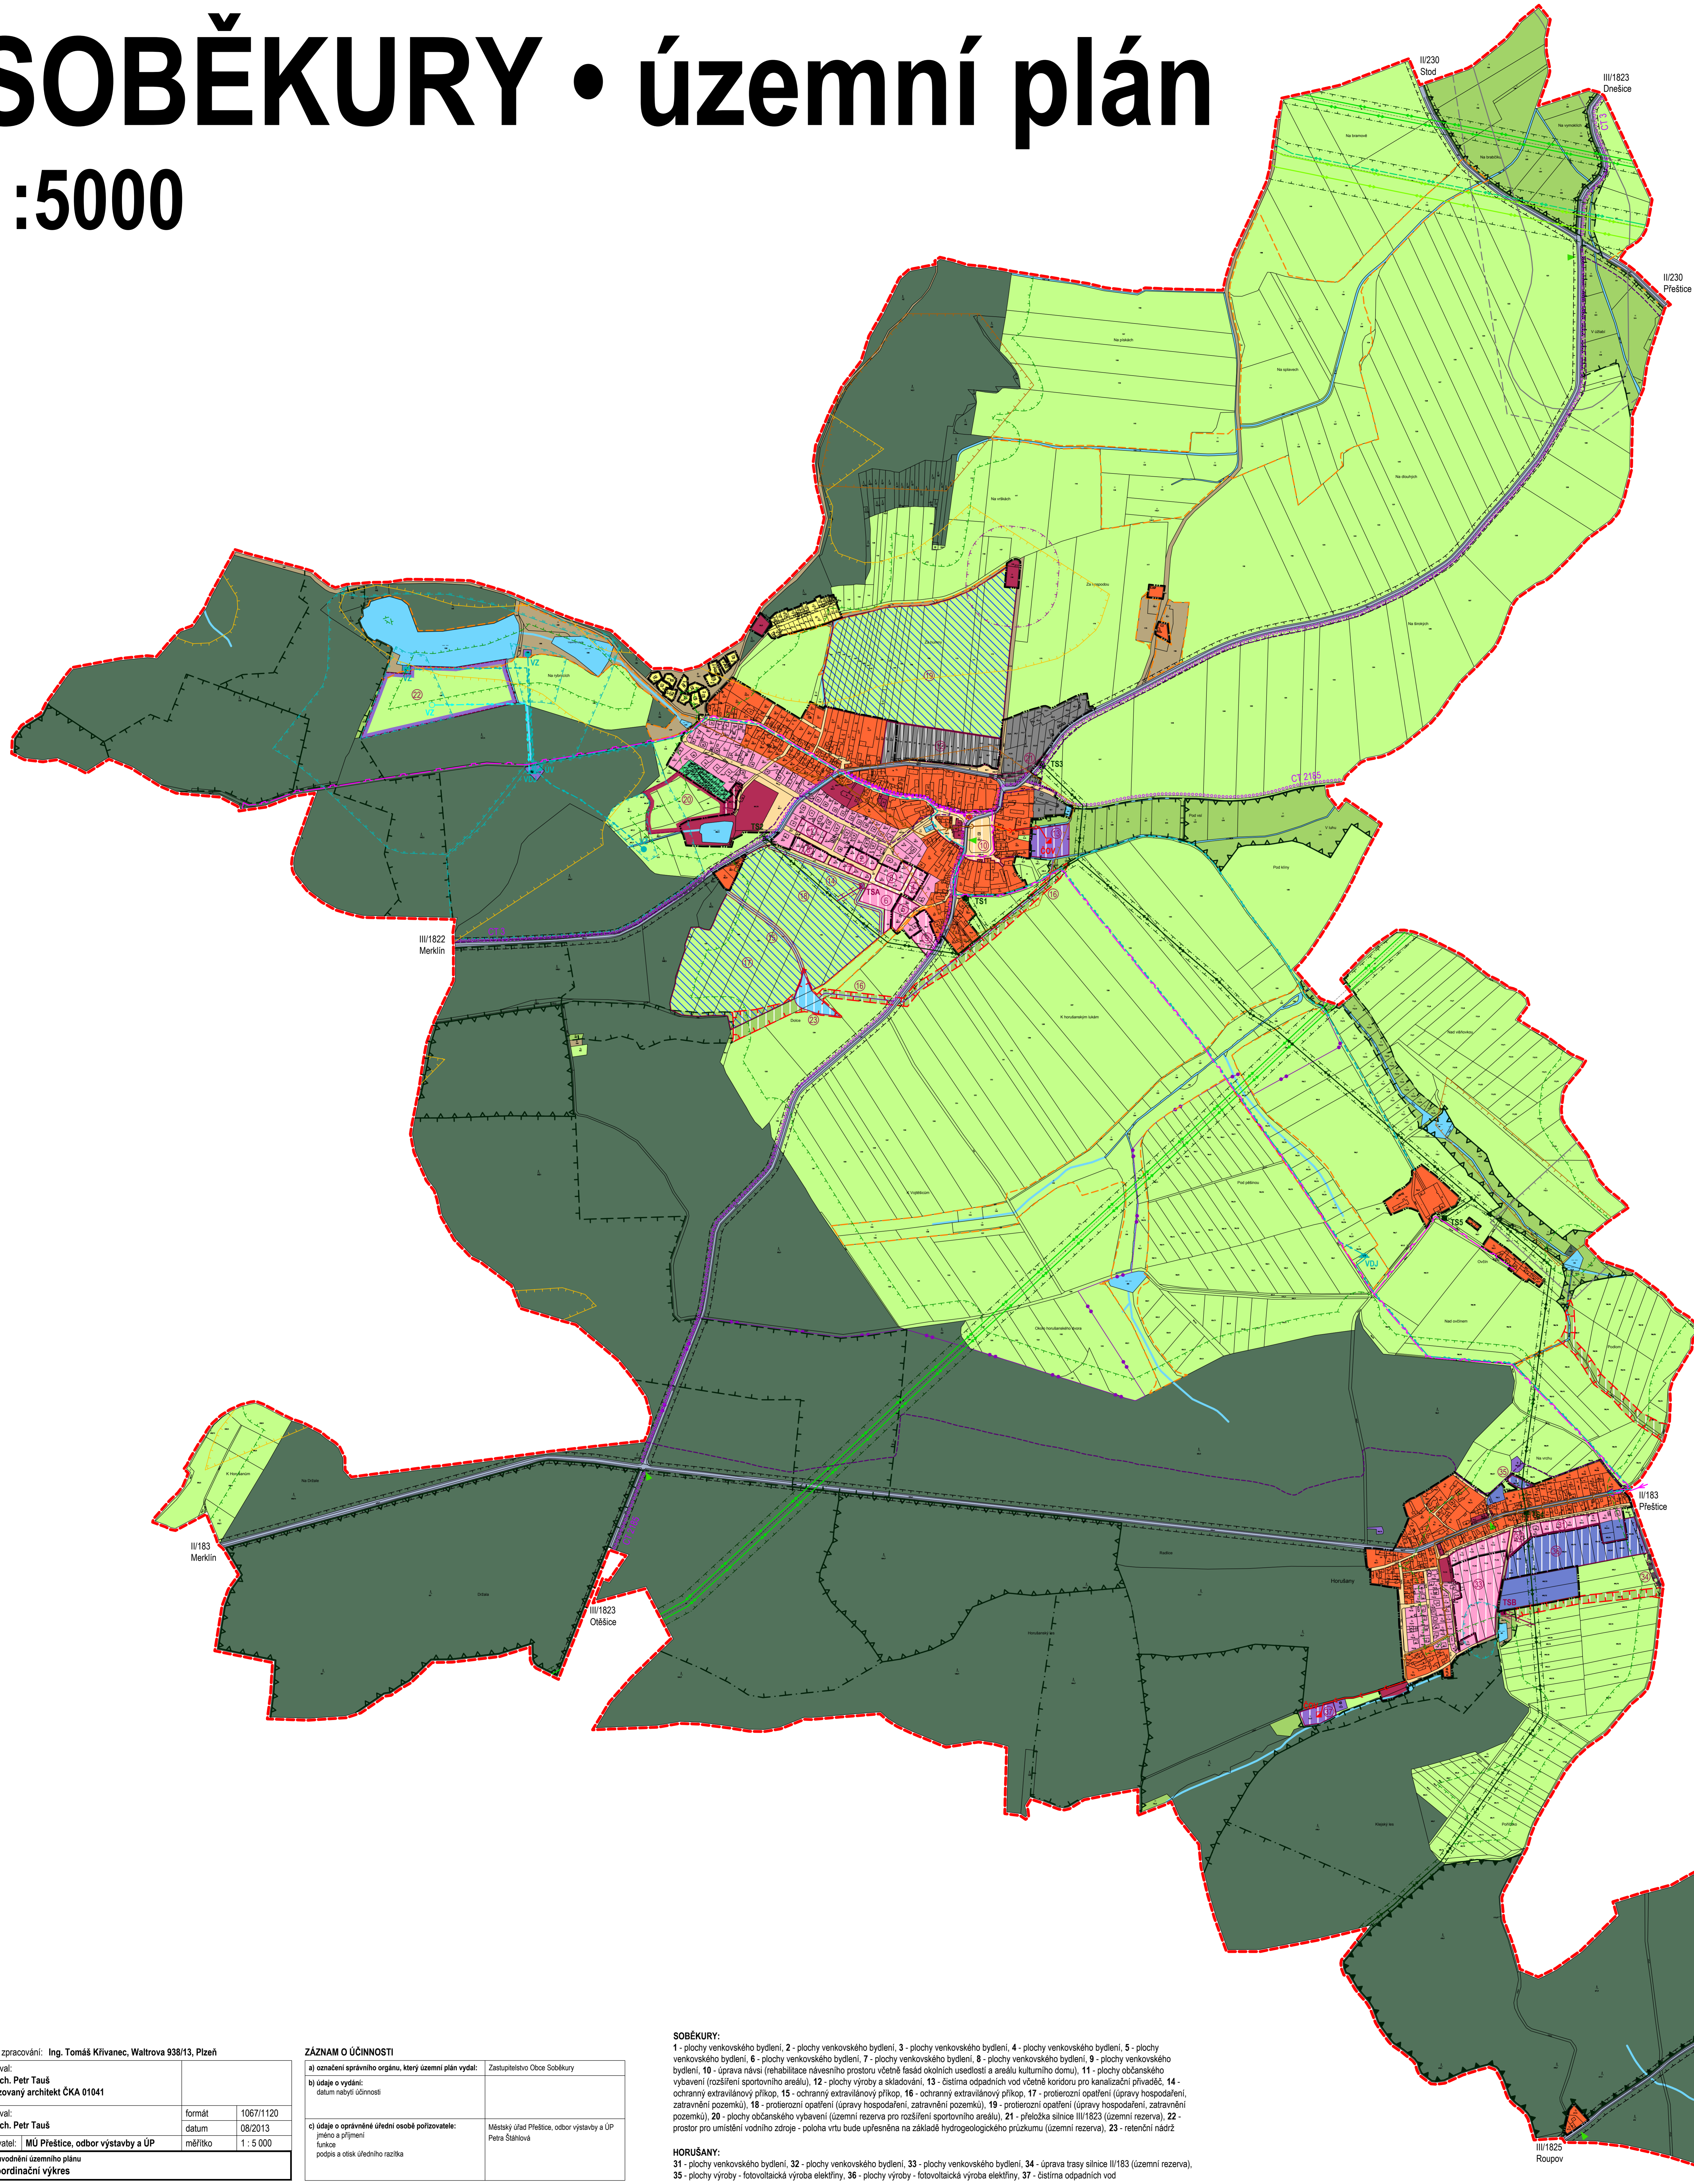


SOBĚKURY • územní plán

1:5000

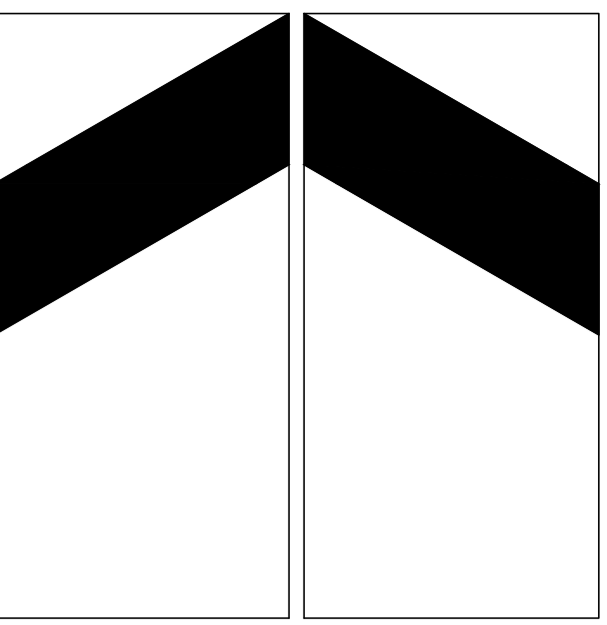

stabilizované plochy	plochy změn	plochy rezerv	
			hranice řešeného území
			hranice katastrů
			hranice zastavěného území k 1.6.2012
			plochy venkovského bydlení
			plochy rekreace - individuální
			plochy rekreace - zahrádky
			plochy občanského vybavení
			plochy veřejných prostranství
			plochy smíšené obytné
			plochy dopravní infrastruktury
			plochy technické infrastruktury
			plochy výroby a skladování
			plochy výroby - fotovoltaická výroba elektřiny
			plochy vodní a vodohospodářské
			plochy vodní a vodohospodářské (ochranné extravilánové příkopy)
			plochy zemědělské
			plochy lesní
			plochy přírodní
			plochy smíšené nezastavěného území
			cyklotrasy
			ÚSES - regionální biocentrum
			ÚSES - regionální biokoridor
			ÚSES - lokální biocentrum
			ÚSES - lokální biokoridor
			interakční prvek
			protierozní opatření (zatravnění)
			zastávky autobusů
			vodní zdroj
			čerpací stanice, úpravna vody
			vodojem
			hlavní vodovodní řad
			čistírna odpadních vod
			hlavní kanalizační přívaděč
			transformační stanice 220/4kV
			vedení ZVN 400kV
			vedení VVN 220kV
			vedení VVN 110kV
			vedení VN 22kV
			sítělovací kabelové vedení
			páteňní STL plynovod
			ochranné pásmo silnice
			ochranné pásmo vodního zdroje 1*
			ochranné pásmo vodního zdroje 2*
			ochranné pásmo vodního zdroje 3*
			ochranné pásmo vedení VN a transformační stanice
			ochranné pásmo lesa
			ochranné pásmo hřbitova
			nemovitá kulturní památka
			archeologické naleziště
			poddolané území
			chráněné ložiskové území
			výhradní bilancované ložisko nerostných surovin
			územní s vysokým radonovým rizikem

digitální zpracování: Ing. Tomáš Křivanec, Waltrova 938/13, Pízeň		
zpracoval: Ing. arch. Petr Taus, autoizolovaný architekt ČKA 01041		
zpracoval: Ing. arch. Petr Taus	formát: 1067/1120	
pořizovatel: MÚ Přeštice, odbor výstavby a ÚP	datum: 08/2013	
B - odvodnění územního plánu	měřítko: 1 : 5 000	
b - koordinační výkres		

ZÁZNAM O ÚČINNOSTI		
a) označení správního orgánu, který územní plán vydal:	Zastupitelstvo Obce Soběkury	
b) údaje o vydání: datum nabytí účinnosti:		
c) údaje o oprávněné úřední osobě pořizovatele: jméno a příjmení, funkce, podpis a otisk úředního razítka	Městský úřad Přeštice, odbor výstavby a ÚP, Petra Štáhlová	

SOBĚKURY:
1 - plochy venkovského bydlení, 2 - plochy venkovského bydlení, 3 - plochy venkovského bydlení, 4 - plochy venkovského bydlení, 5 - plochy venkovského bydlení, 6 - plochy venkovského bydlení, 7 - plochy venkovského bydlení, 8 - plochy venkovského bydlení, 9 - plochy venkovského bydlení, 10 - úprava návsi (rehabilitace návsiho prostoru včetně fasád okolních usedlostí a areálu kulturního domu), 11 - plochy občanského vybavení (rozšíření sportovního areálu), 12 - plochy výroby a skladování, 13 - čistírna odpadních vod včetně koridoru pro kanalizační přívaděč, 14 - ochranný extravilánový příkop, 15 - ochranný extravilánový příkop, 16 - ochranný extravilánový příkop, 17 - protierozní opatření (úpravy hospodaření, zatravnění pozemků), 18 - protierozní opatření (úpravy hospodaření, zatravnění pozemků), 19 - protierozní opatření (úpravy hospodaření, zatravnění pozemků), 20 - plochy občanského vybavení (územní rezerva pro rozšíření sportovního areálu), 21 - přeložka silnice III/1823 (územní rezerva), 22 - prostor pro umístění vodního zdroje - poloha vrtu bude upřesněna na základě hydrogeologického průzkumu (územní rezerva), 23 - retenční nádrž

HORUŠANY:
31 - plochy venkovského bydlení, 32 - plochy venkovského bydlení, 33 - plochy venkovského bydlení, 34 - úprava trasy silnice II/183 (územní rezerva), 35 - plochy výroby - fotovoltaická výroba elektřiny, 36 - plochy výroby - fotovoltaická výroba elektřiny, 37 - čistírna odpadních vod